







 
 
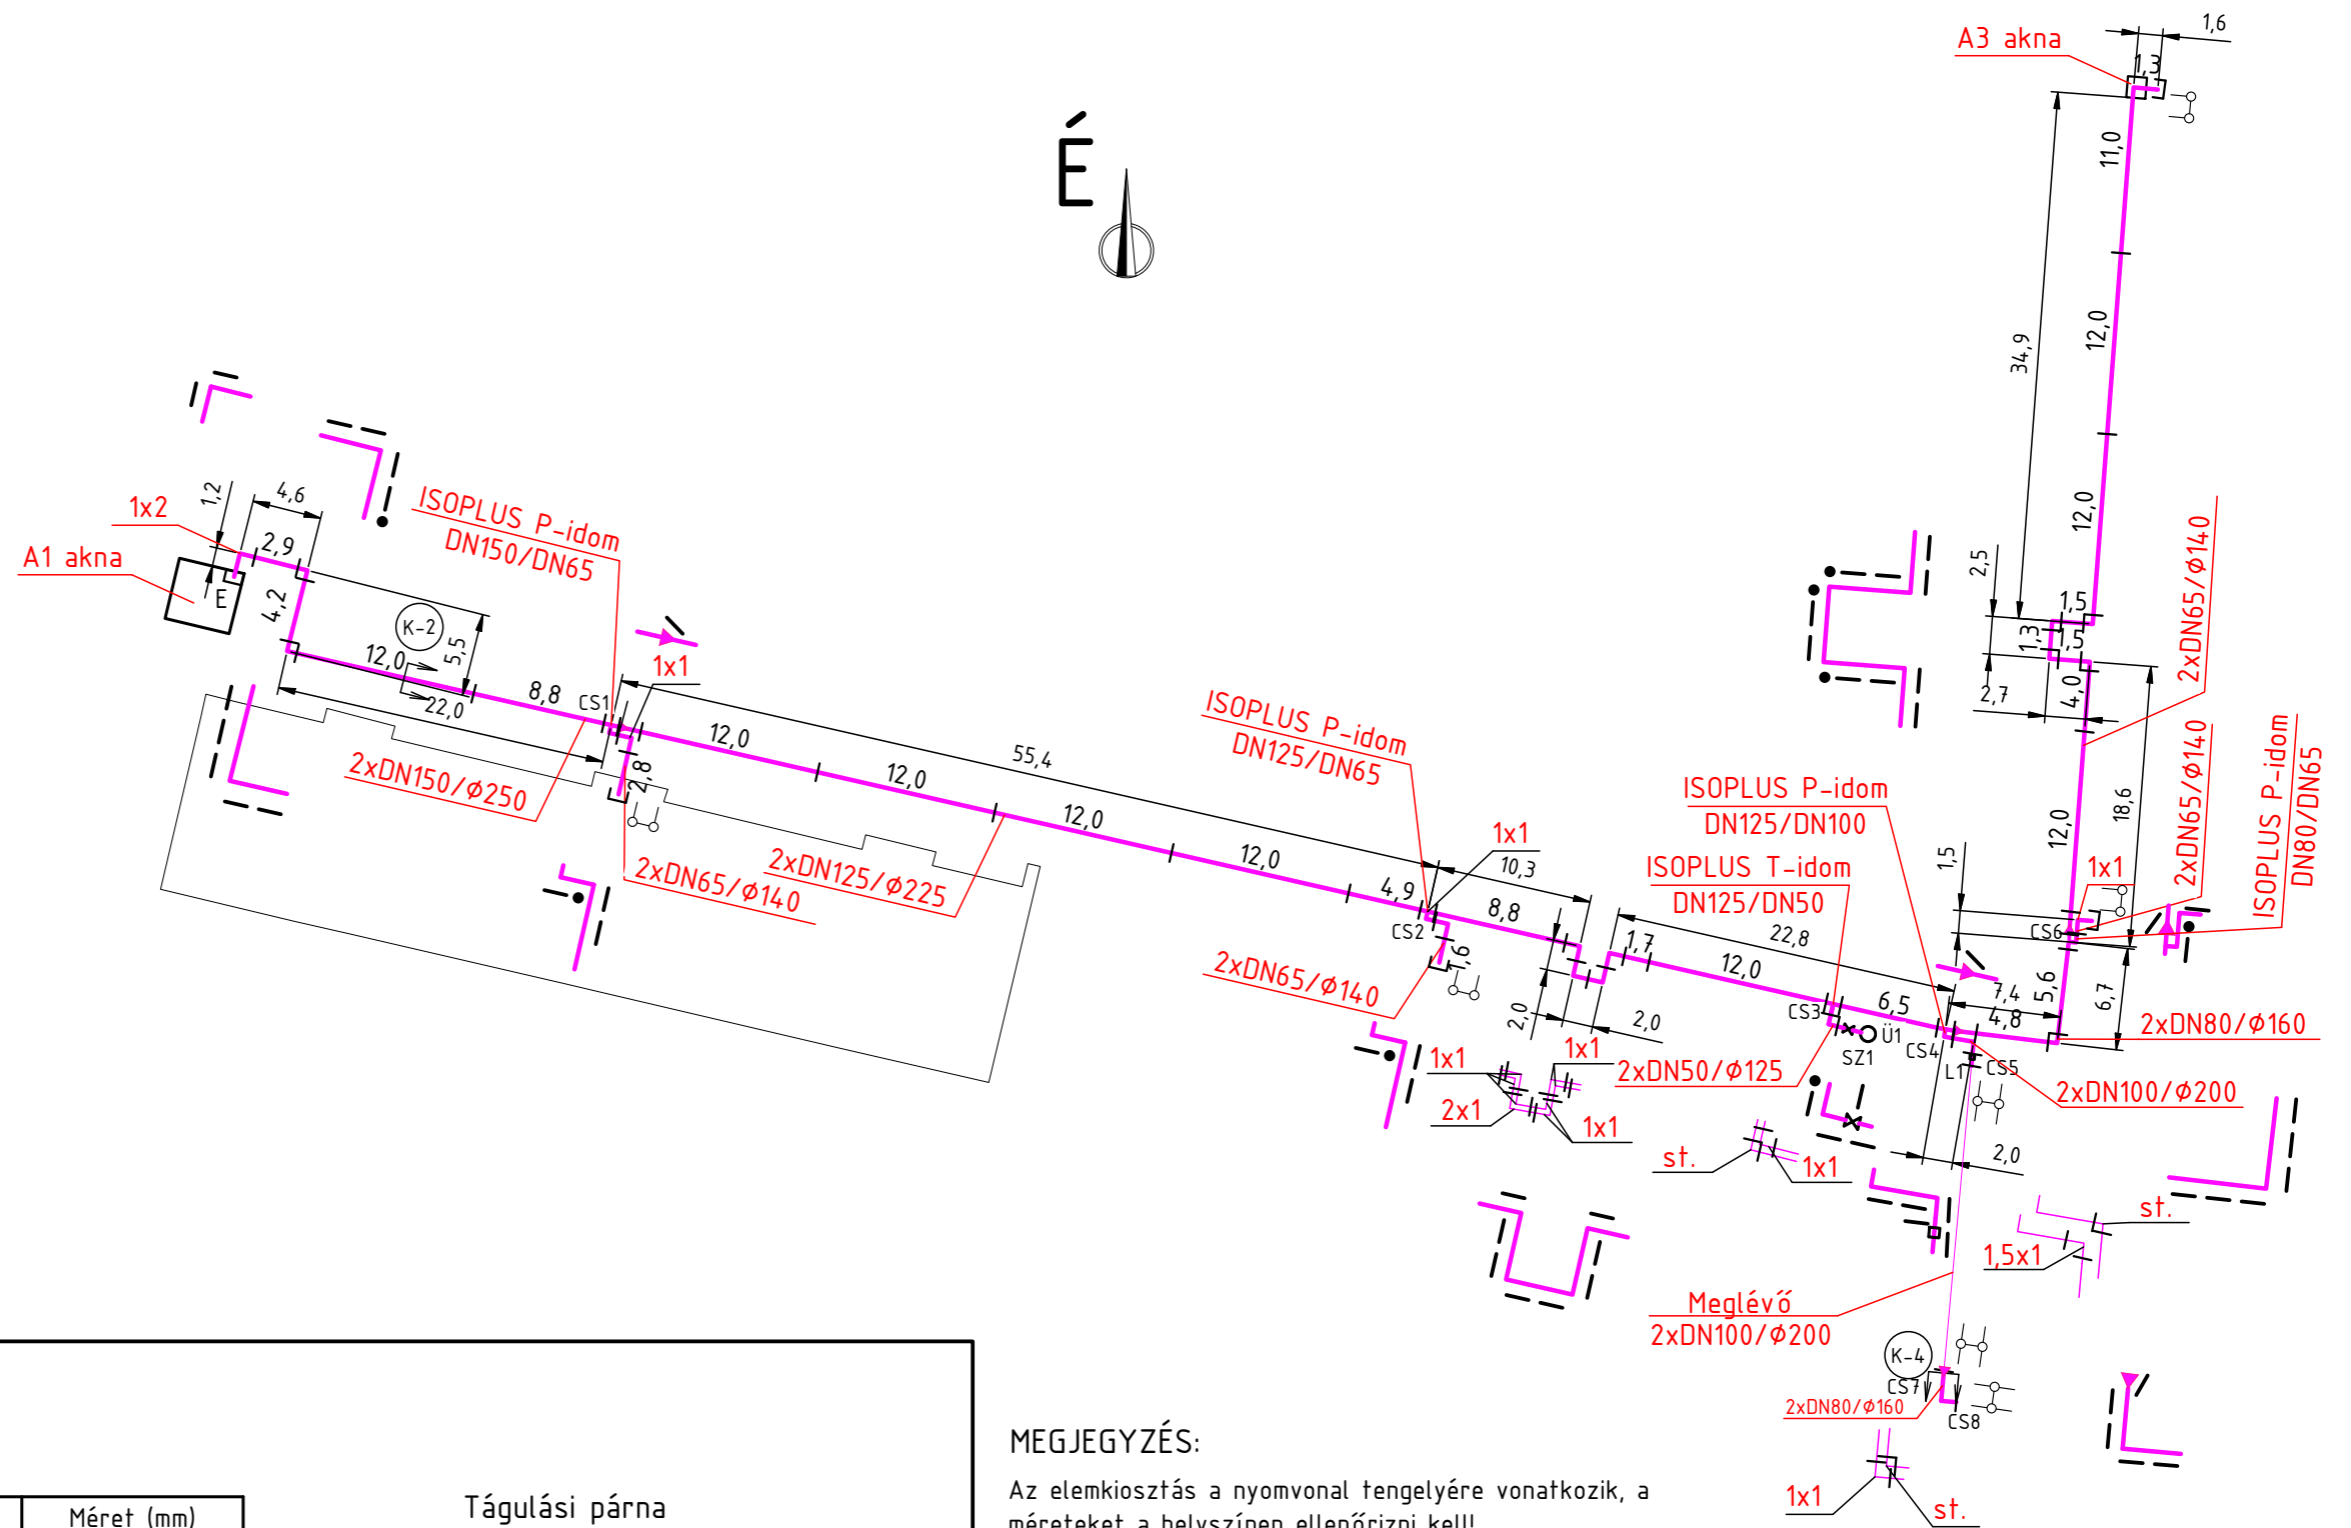


JELMAGYARÁZAT:

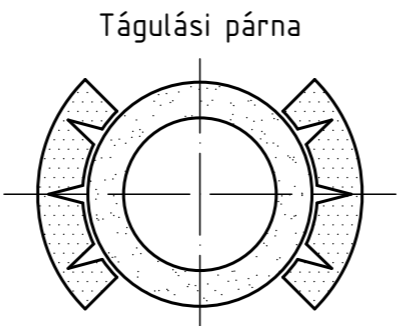
-  Tervezett vezeték
-  Karmantyú
-  Zsugorvégsapka
-  Standard ívidom
-  Hosszított ívidom
-  Épületbe álló ívidom
-  Ellenőrző doboz
-  Visszahurkolás
-  Átkötés
-  Tágulási párna




MEGJEGYZÉS:

Az elemkiosztás a nyomvonal tengelyére vonatkozik, a méreteket a helyszínen ellenőrizni kell!
 Az előreszigetelt rendszer anyagainak megrendelését a kiviteli tervdokumentáció részeit képező nyomvonalrajz, kereszt-szelvény, hossz-szelvény, valamint jelen elemkiosztási terv csőgyártó rendelkezésére bocsátásával kell megvalósítani!

Köpenycső átmérő (mm)	Tágulási párna jele	Méret (mm)
65-160	I.	120x40x1000
180-280	II.	240x40x1000
315-355	III.	360x40x1000
400-500	IV.	II.+II.
560	V.	II.+III.
630-670	VI.	III.+III.
710	VII.	III.+II.+II.
800	VIII.	III.+III.+III.



Tervező:  CIVIL PLANNING TRADE KFT. iroda@planningtrade.hu		Megbízó: Városgazdálkodási Zrt.	Tervtípus: Kiviteli Dátum: 2024.04.30.
Tervező: Kerekes Balázs <i>[Signature]</i> Szerkesztő: Gyurkó Gábor <i>[Signature]</i> Ellenőr: Kerekes Balázs <i>[Signature]</i> Ügyvezető: Balogh József <i>[Signature]</i>		Tárgy: Gyöngyös, Erőmű utcai primer gerincvezeték kiváltás A1 jelű aknától a platán utca 24. sz. épületig Előreszigetelt vezeték elemkiosztási, párnázási és kapcsolási terv	Méretarány: 1:50 Rajzméret: A3 Rajzsorszám: 2024/08-G-103 Revízió: 0 Oldal: 1/2