



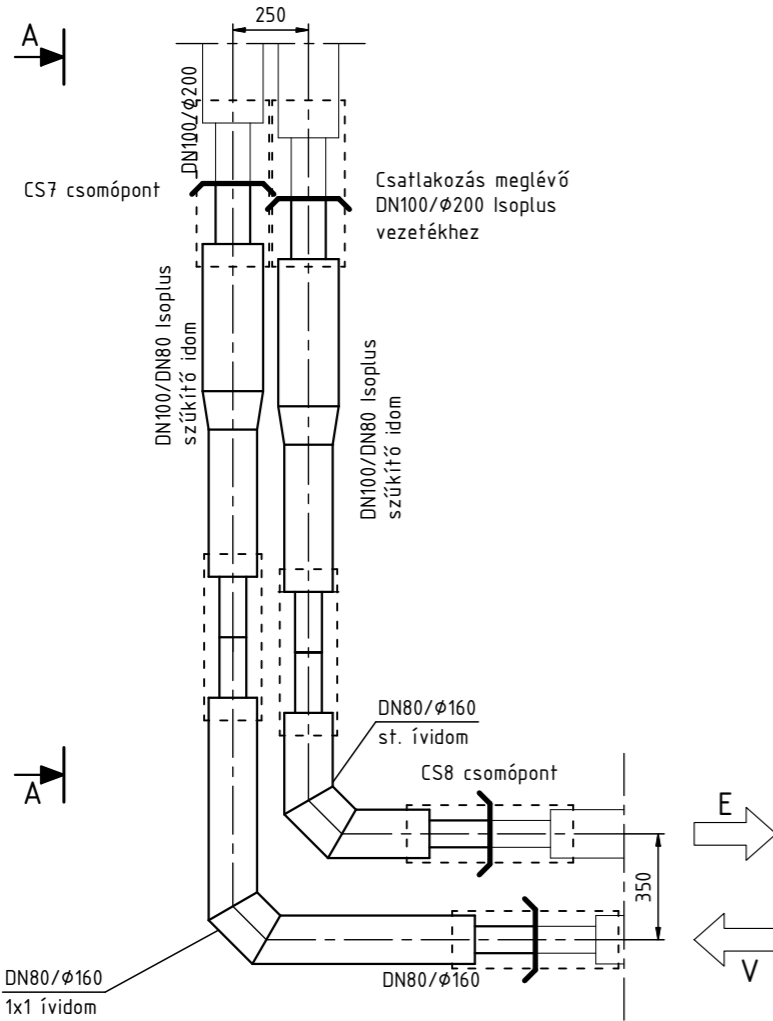


Alaprajz

CS5 csomópont felől

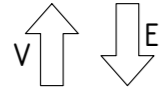

A-A metszet

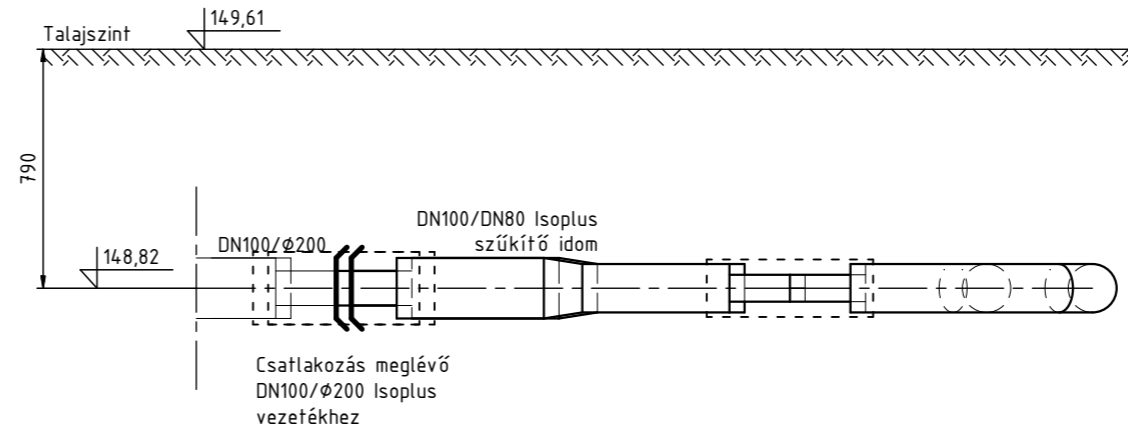

Vonatkozó terv: 2024/08-G-100 Nyomvonalrajz
2024/08-G-102 Hossz-szelvény

Tervező: CIVIL PLANNING TRADE KFT. iroda@planningtrade.hu		Megbízó: Városgazdálkodási Zrt.	Tervtípus: Kiviteli	Dátum: 2024.04.30.		
Tervező Kerekes Balázs <i>[Signature]</i>	Szerkesztő Gyurkó Gábor <i>[Signature]</i>	Ellenőr Kerekes Balázs <i>[Signature]</i>	Ügyvezető Balogh József <i>[Signature]</i>	Tárgy: Gyöngyös, Erőmű utcai primer gerincvezeték kiváltás A1 jelű aknától a Platán utca 24. sz. épületig	Méretarány: 1:25	Rajzméret: A3
				Rajzsám: 2024/08-G-119	Revízió: 0	Oldal: 1/1